



# A type

## WEST棟 2LDK



専有面積 **64.57m<sup>2</sup>** (約19.53坪)  
 バルコニー面積 / 23.84m<sup>2</sup> (約 7.21坪)

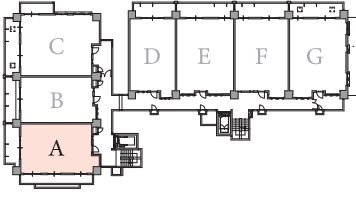


□ 4階~14階

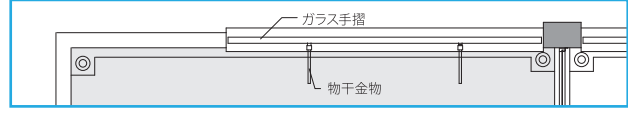

□ 4階~14階

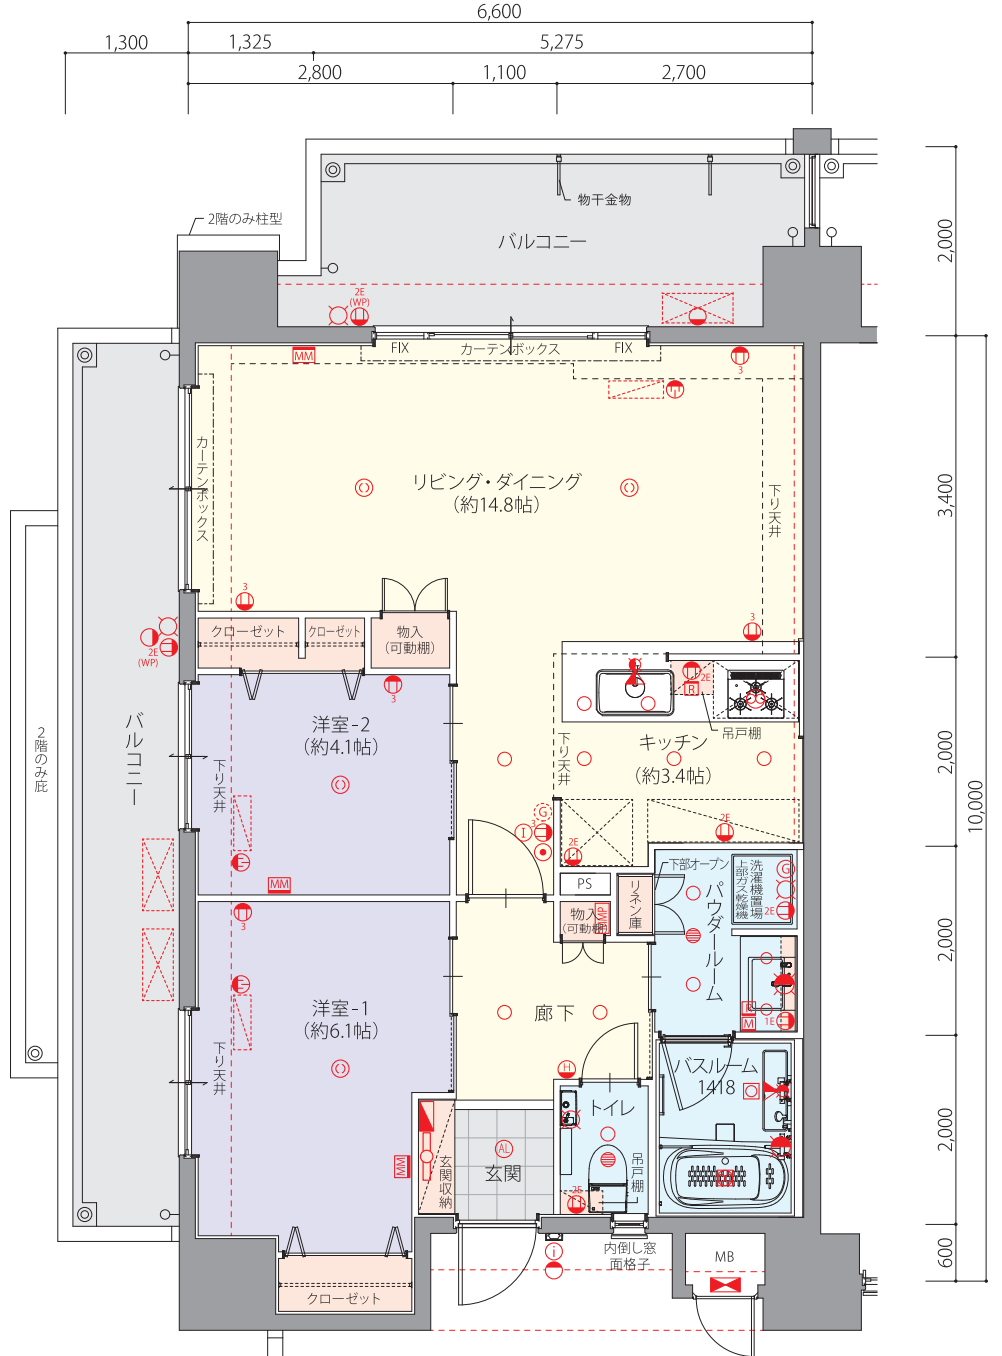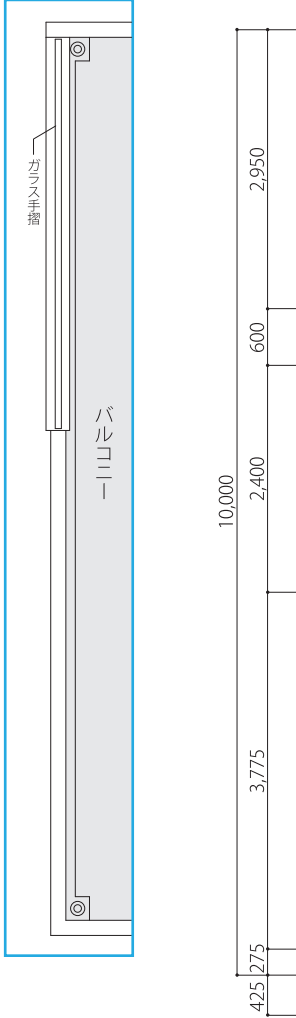

	WEST棟			NORTH棟		
14階	A(1401)	B(1402)	C(1403)	D	E	F G2
13階	A(1301)	B(1302)	C(1303)	D	E	F G2
12階	A(1201)	B(1202)	C(1203)	D	E	F G2
11階	A(1101)	B(1102)	C(1103)	D	E	F G2
10階	A(1001)	B(1002)	C(1003)	D	E	F G2
9階	A(901)	B(902)	C(903)	D	E	F G2
8階	A(801)	B(802)	C(803)	D	E	F G2
7階	A(701)	B(702)	C(703)	D	E	F G2
6階	A(601)	B(602)	C(603)	D	E	F G2
5階	A(501)	B(502)	C(503)	D	E	F G2
4階	A(401)	B(402)	C(403)	D	E	F G1
3階	A(301)	B(302)	C(303)	D	E	F G1
2階	A(201)	B(202)	C(203)	D	E	F G1
1階	エントランス	B(101)	C(102)	駐車場・車路		

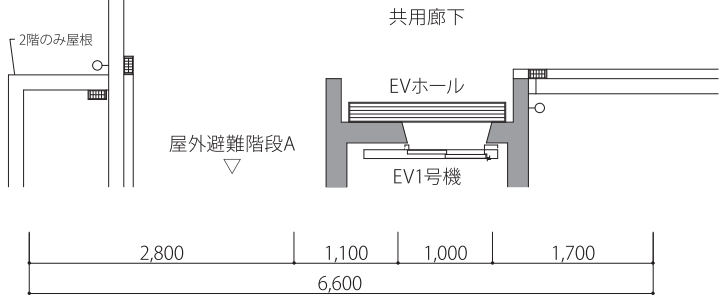

※縮尺:約1/80 ※単位:mm

※設計・設備・仕様は施工の都合上、または行政指導上、一部変更になる場合があります。予めご了承ください。  
 ※建築基準法及び行政指導・近隣との協議・プライバシー配慮の為、窓ガラスについては網入ガラス、網入型板ガラス、合わせ不透明ガラス等になる場合があります。また、窓及びバルコニーに目隠しパネルが取り付けられる場合があります。