

A2type 3LDK


2階～7階

専有
面積


75.54㎡ (約22.85坪)

バルコニー面積 / 24.61㎡ (約7.44坪)

ポーチ面積 / 11.70㎡ (約3.53坪)

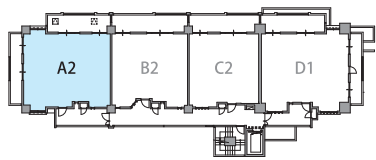

A2 (701)	B2 (702)	C3 (703)	D1 (704)	7階
A2 (601)	B2 (602)	C3 (603)	D1 (604)	6階
A2 (501)	B2 (502)	C3 (503)	D1 (504)	5階
A2 (401)	B2 (402)	C3 (403)	D1 (404)	4階
A2 (301)	B2 (302)	C2 (303)	D1 (304)	3階
A2 (201)	B2 (202)	C2 (203)	D1 (204)	2階
A1 (101)	B1 (102)	C1 (103)	エントランス	1階
D3 (1401)				14階
D3 (1301)				13階
D3 (1201)				12階
D3 (1101)				11階
D3 (1001)				10階
D3 (901)				9階
D2 (801)				8階

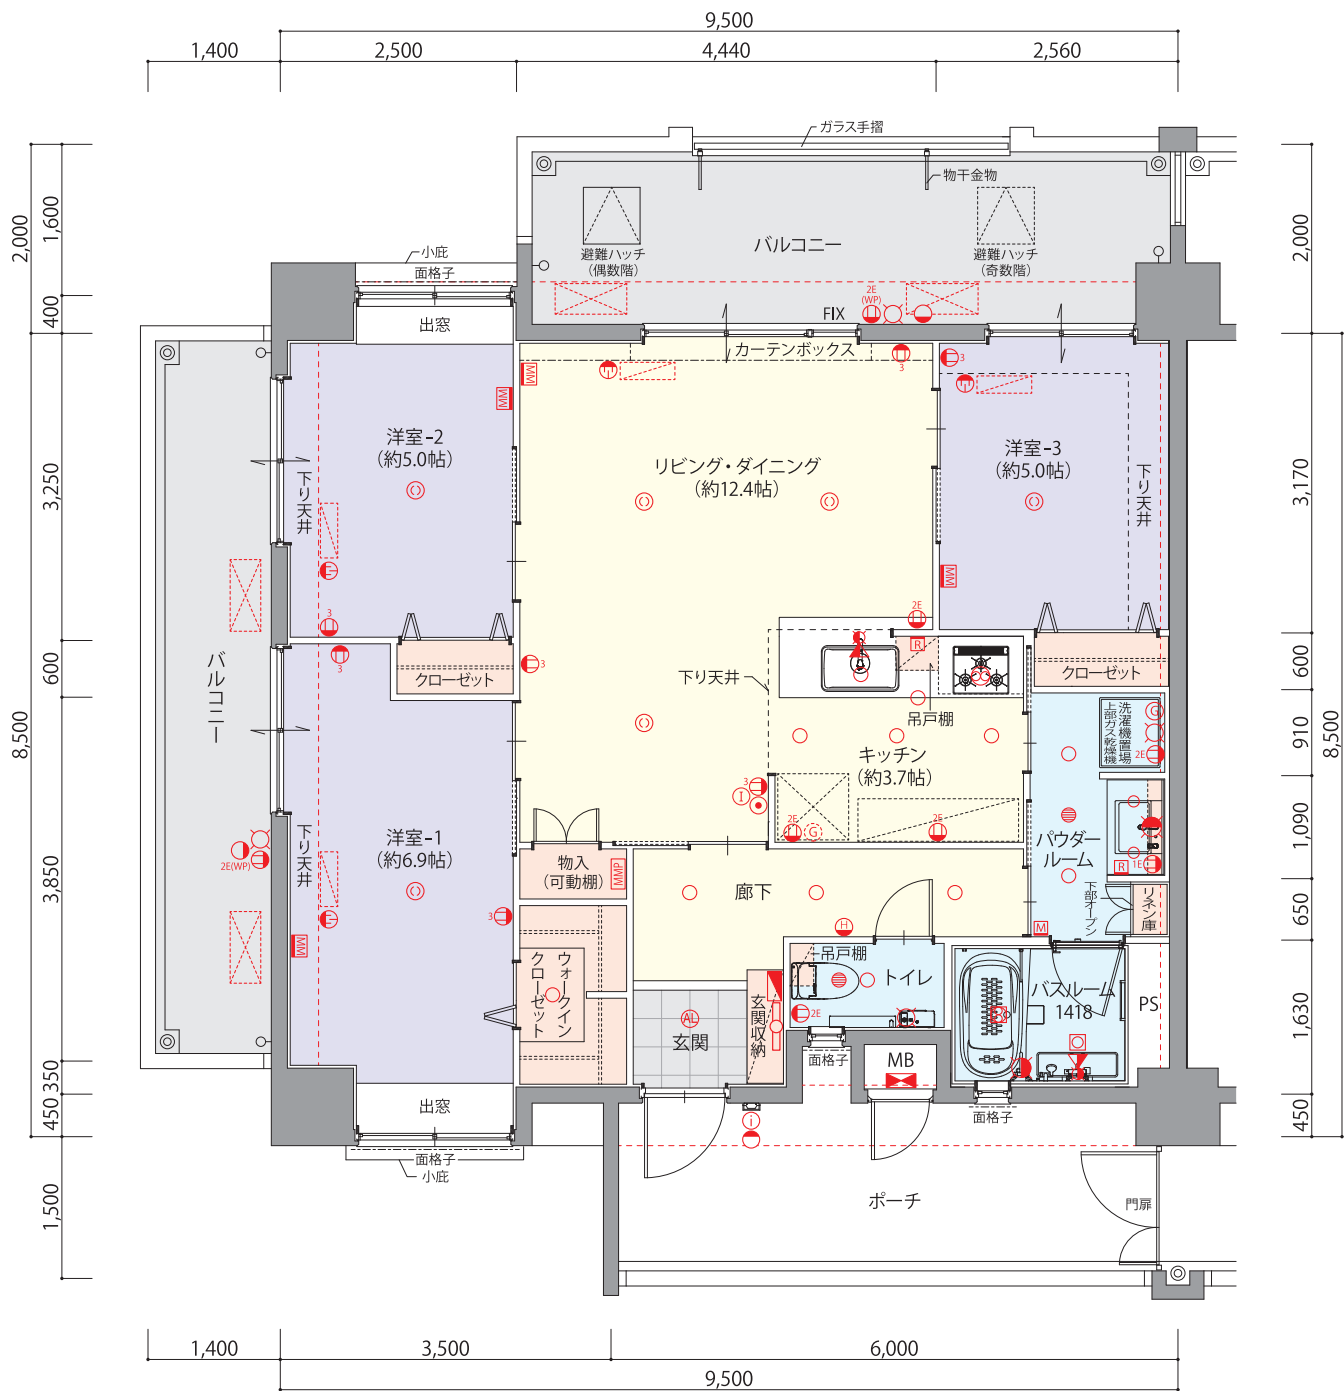

※縮尺: 約1/80 ※単位: mm

※設計・設備・仕様は施工の都合上、または行政指導上、一部変更になる場合があります。予めご了承ください。
※建築基準法及び行政指導・近隣との協議・プライバシー配慮の為、窓ガラスについては網入ガラス、網入型板ガラス、合わせ不透明ガラス等になる場合があります。
また、窓及びバルコニーに目隠しパネルが取り付けられる場合があります。