


# D2type 2LDK

8階  
SELECT PLAN


専有面積 76.02㎡(約22.99坪)

バルコニー面積／17.19㎡(約 5.19坪)

ルーフバルコニー面積／58.90㎡(約17.81坪)

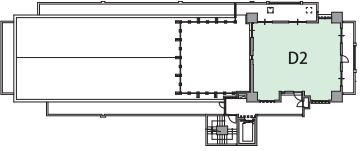

|          |     |
|----------|-----|
| D3(1401) | 14階 |
| D3(1301) | 13階 |
| D3(1201) | 12階 |
| D3(1101) | 11階 |
| D3(1001) | 10階 |
| D3(901)  | 9階  |
| D2(801)  | 8階  |
| A2(701)  | 7階  |
| A2(601)  | 6階  |
| A2(501)  | 5階  |
| A2(401)  | 4階  |
| A2(301)  | 3階  |
| A2(201)  | 2階  |
| A1(101)  | 1階  |
| B2(702)  | 7階  |
| B2(602)  | 6階  |
| B2(502)  | 5階  |
| B2(402)  | 4階  |
| B2(302)  | 3階  |
| B2(202)  | 2階  |
| B1(102)  | 1階  |
| C3(703)  | 7階  |
| C3(603)  | 6階  |
| C3(503)  | 5階  |
| C3(403)  | 4階  |
| C2(303)  | 3階  |
| C2(203)  | 2階  |
| C1(103)  | 1階  |
| D1(704)  | 7階  |
| D1(604)  | 6階  |
| D1(504)  | 5階  |
| D1(404)  | 4階  |
| D1(304)  | 3階  |
| D1(204)  | 2階  |
| エントランス   | 1階  |

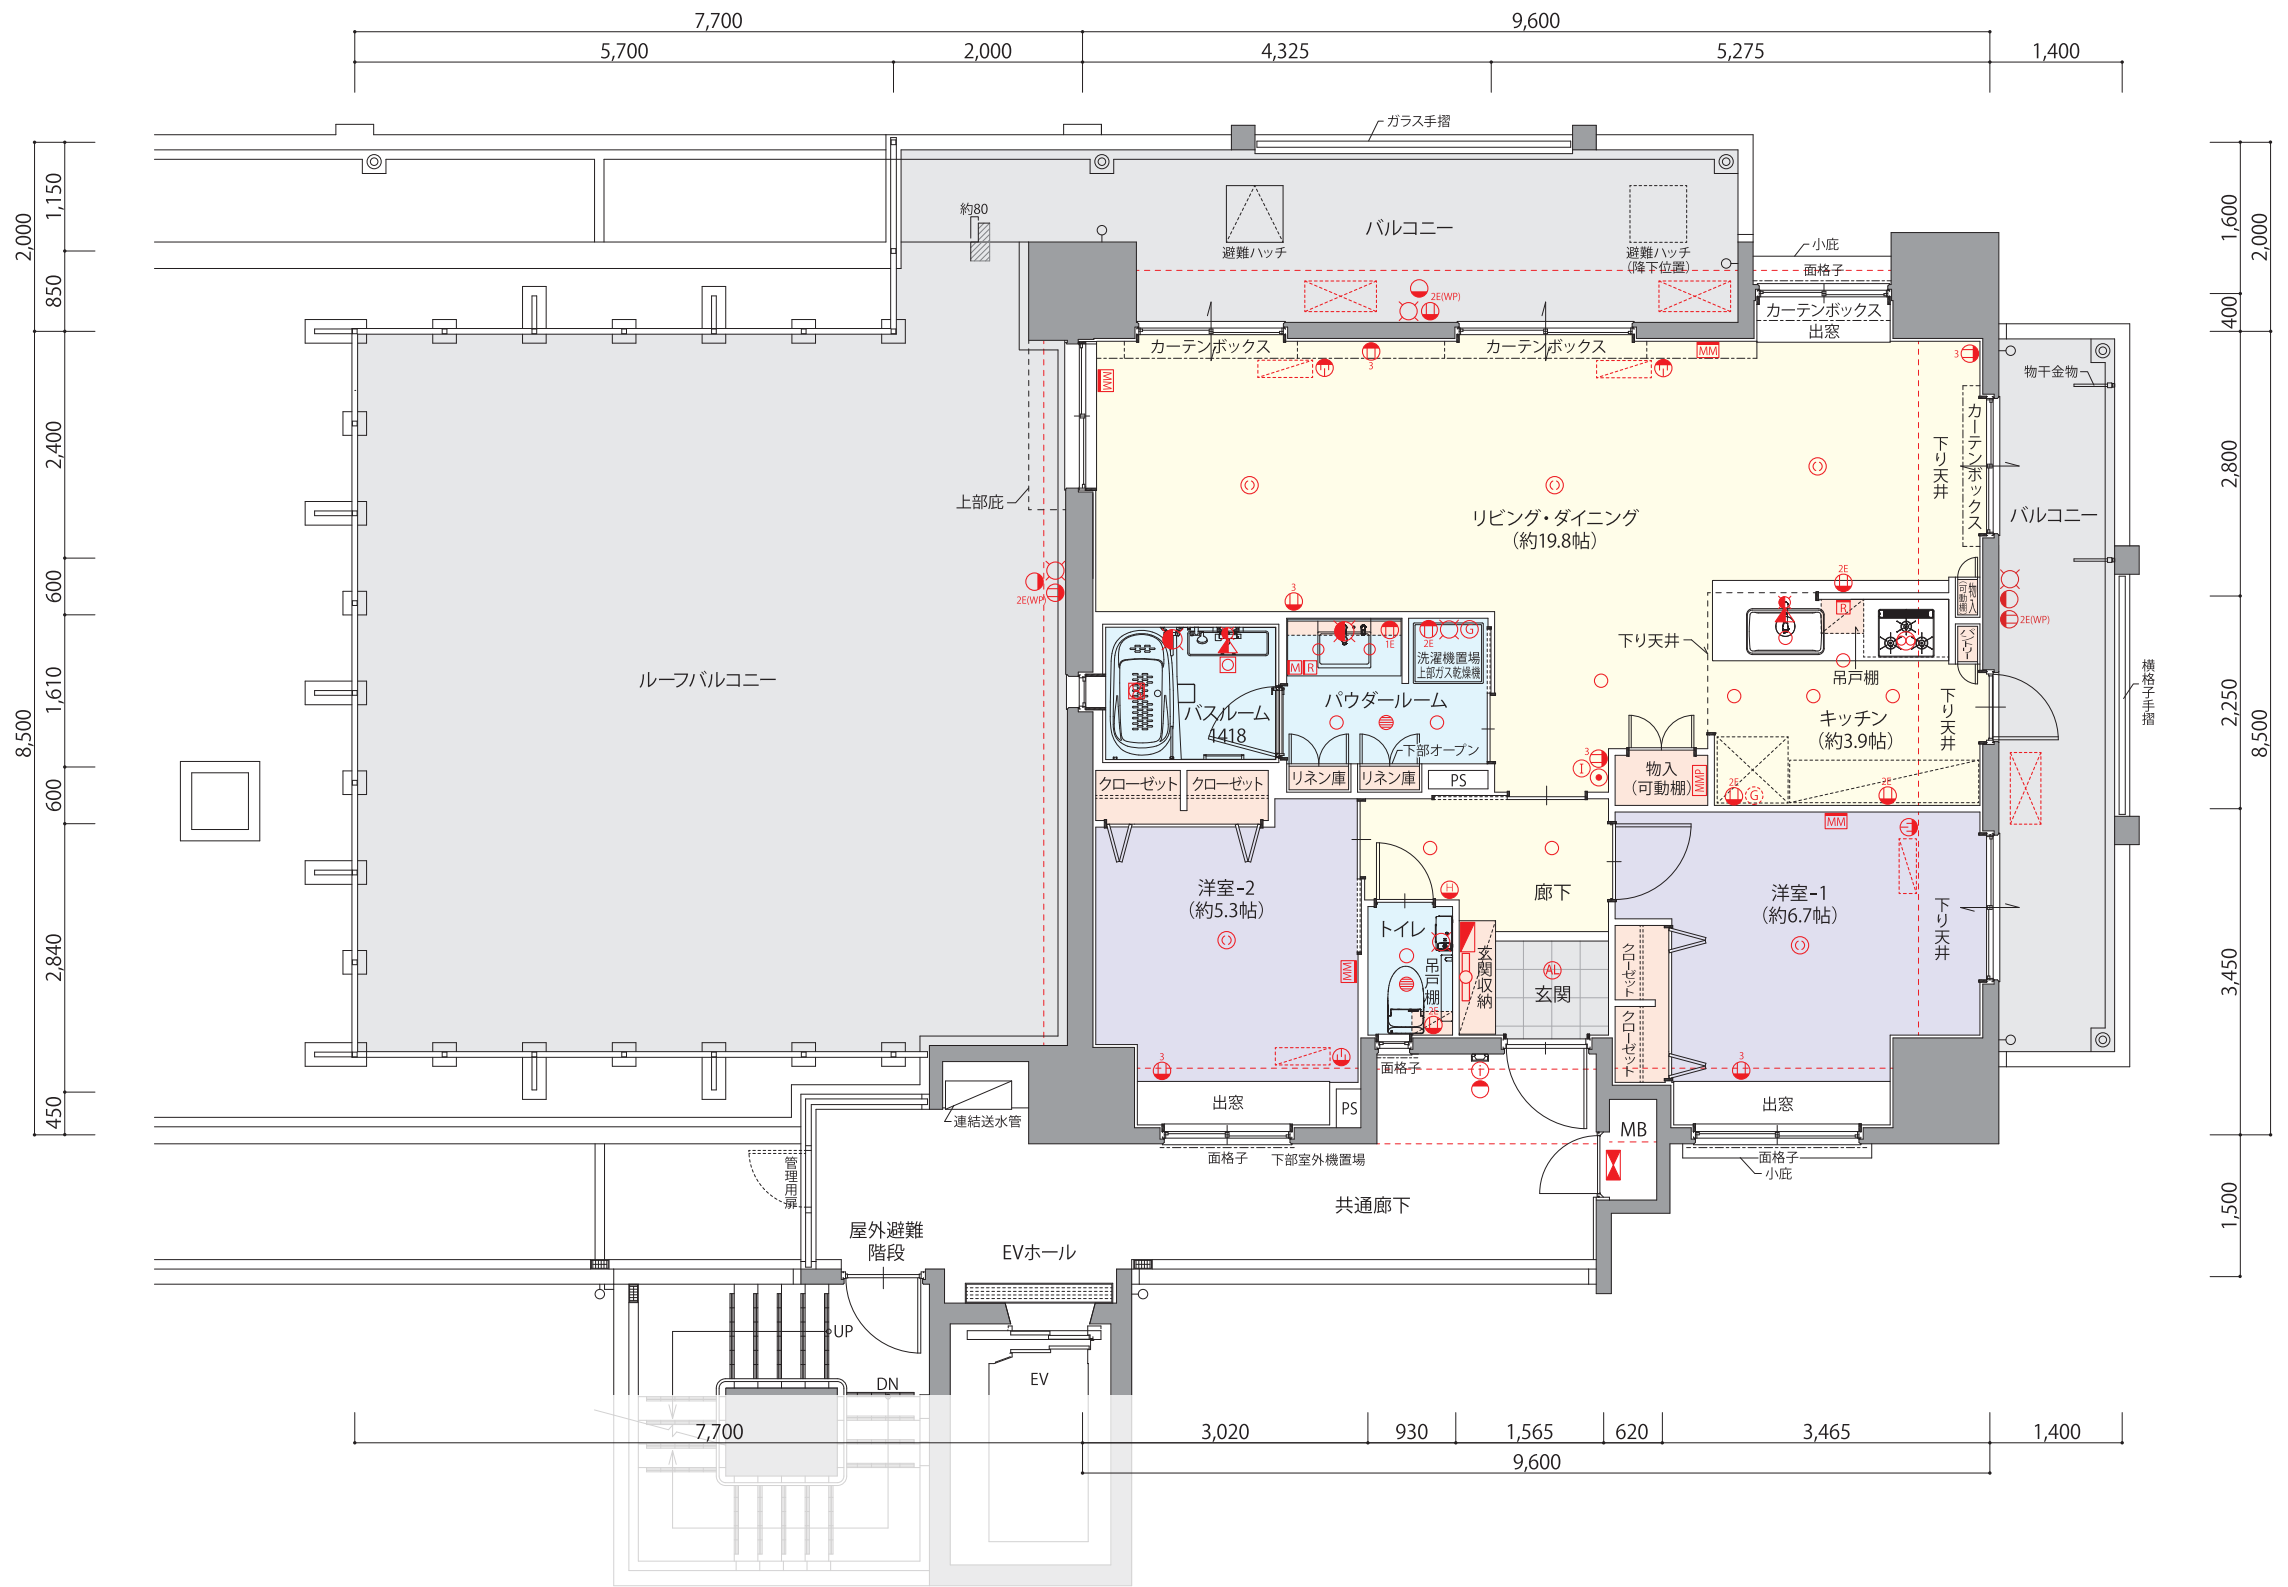

※縮尺:約1/80 ※単位:mm

※設計・設備・仕様は施工の都合上、または行政指導上、一部変更になる場合があります。予めご了承ください。  
※建築基準法及び行政指導・近隣との協議・プライバシー配慮の為、窓ガラスについては網入ガラス、網入型板ガラス、合わせ不透明ガラス等になる場合があります。  
また、窓及びバルコニーに目隠しパネルが取り付けられる場合があります。