



SELECT PLAN

Atype [2LDK]


専有面積 **69.51m²** (約21.02坪)
 バルコニー面積 / 23.22m² (約7.02坪)
 サービスバルコニー面積 / 5.81m² (約1.75坪)
 ポーチ面積 / 10.53m² (約3.18坪)

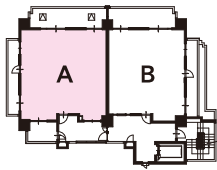


A: リモコン位置図

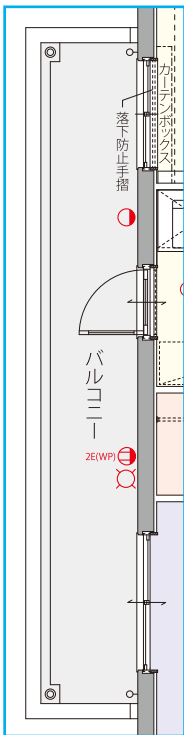

2階～4階

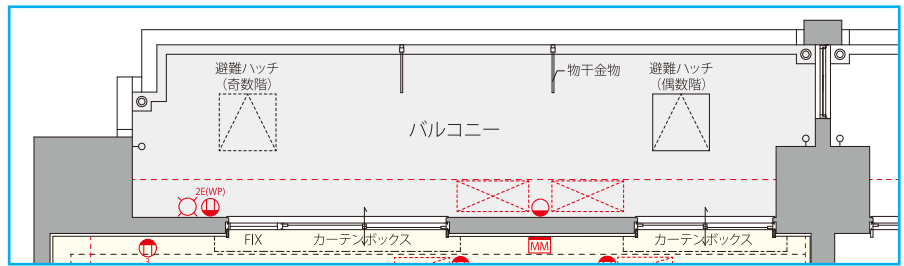

2階～4階

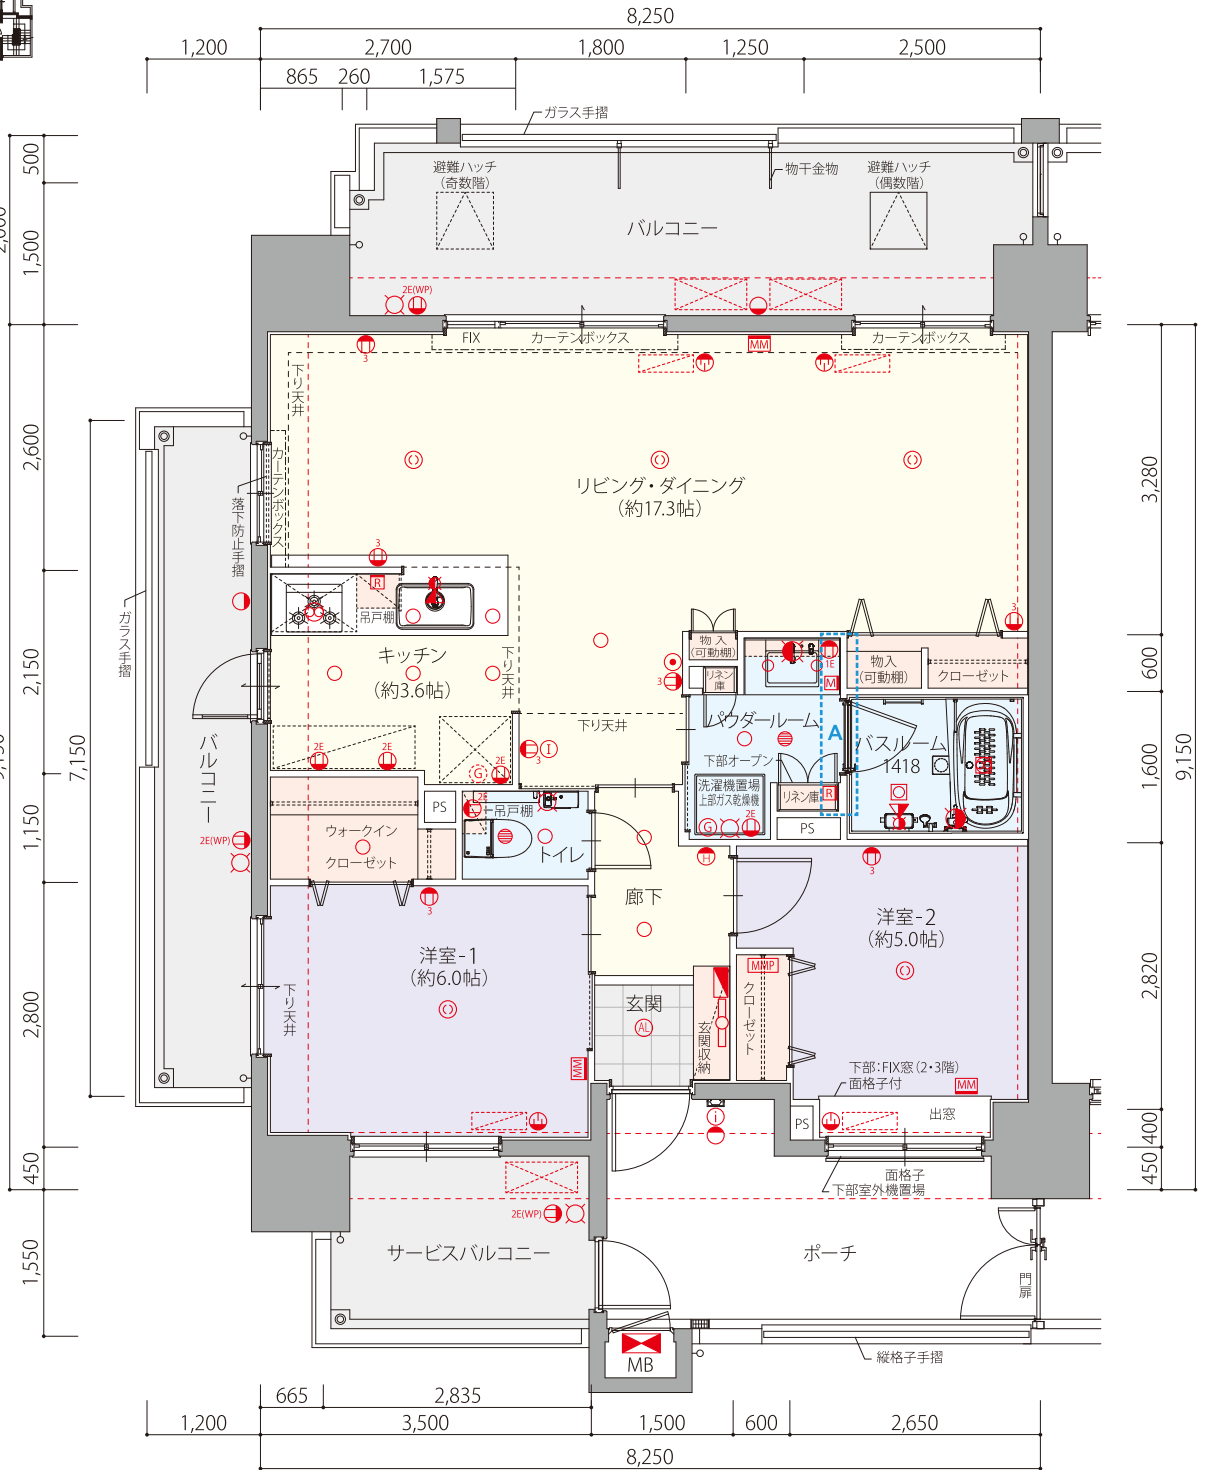


13階	A(1301)	B(1302)
12階	A(1201)	B(1202)
11階	A(1101)	B(1102)
10階	A(1001)	B(1002)
9階	A(901)	B(902)
8階	A(801)	B(802)
7階	A(701)	B(702)
6階	A(601)	B(602)
5階	A(501)	B(502)
4階	A(401)	B(402)
3階	A(301)	B(302)
2階	A(201)	B(202)
1階	駐車場	エントランス

※縮尺: 約1/80 ※単位: mm



※設計・設備・仕様は施工の都合上、または行政指導上、一部変更になる場合があります。予めご了承ください。

※建築基準法及び行政指導・近隣との協議・プライバシー配慮の為、窓ガラスについては網入ガラス、網入型板ガラス、合わせ不透明ガラス等になる場合があります。また、窓及びバルコニーに目隠しパネルが取り付けられる場合があります。

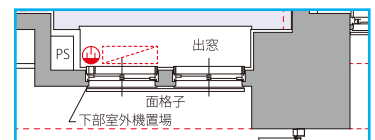

11階～13階